


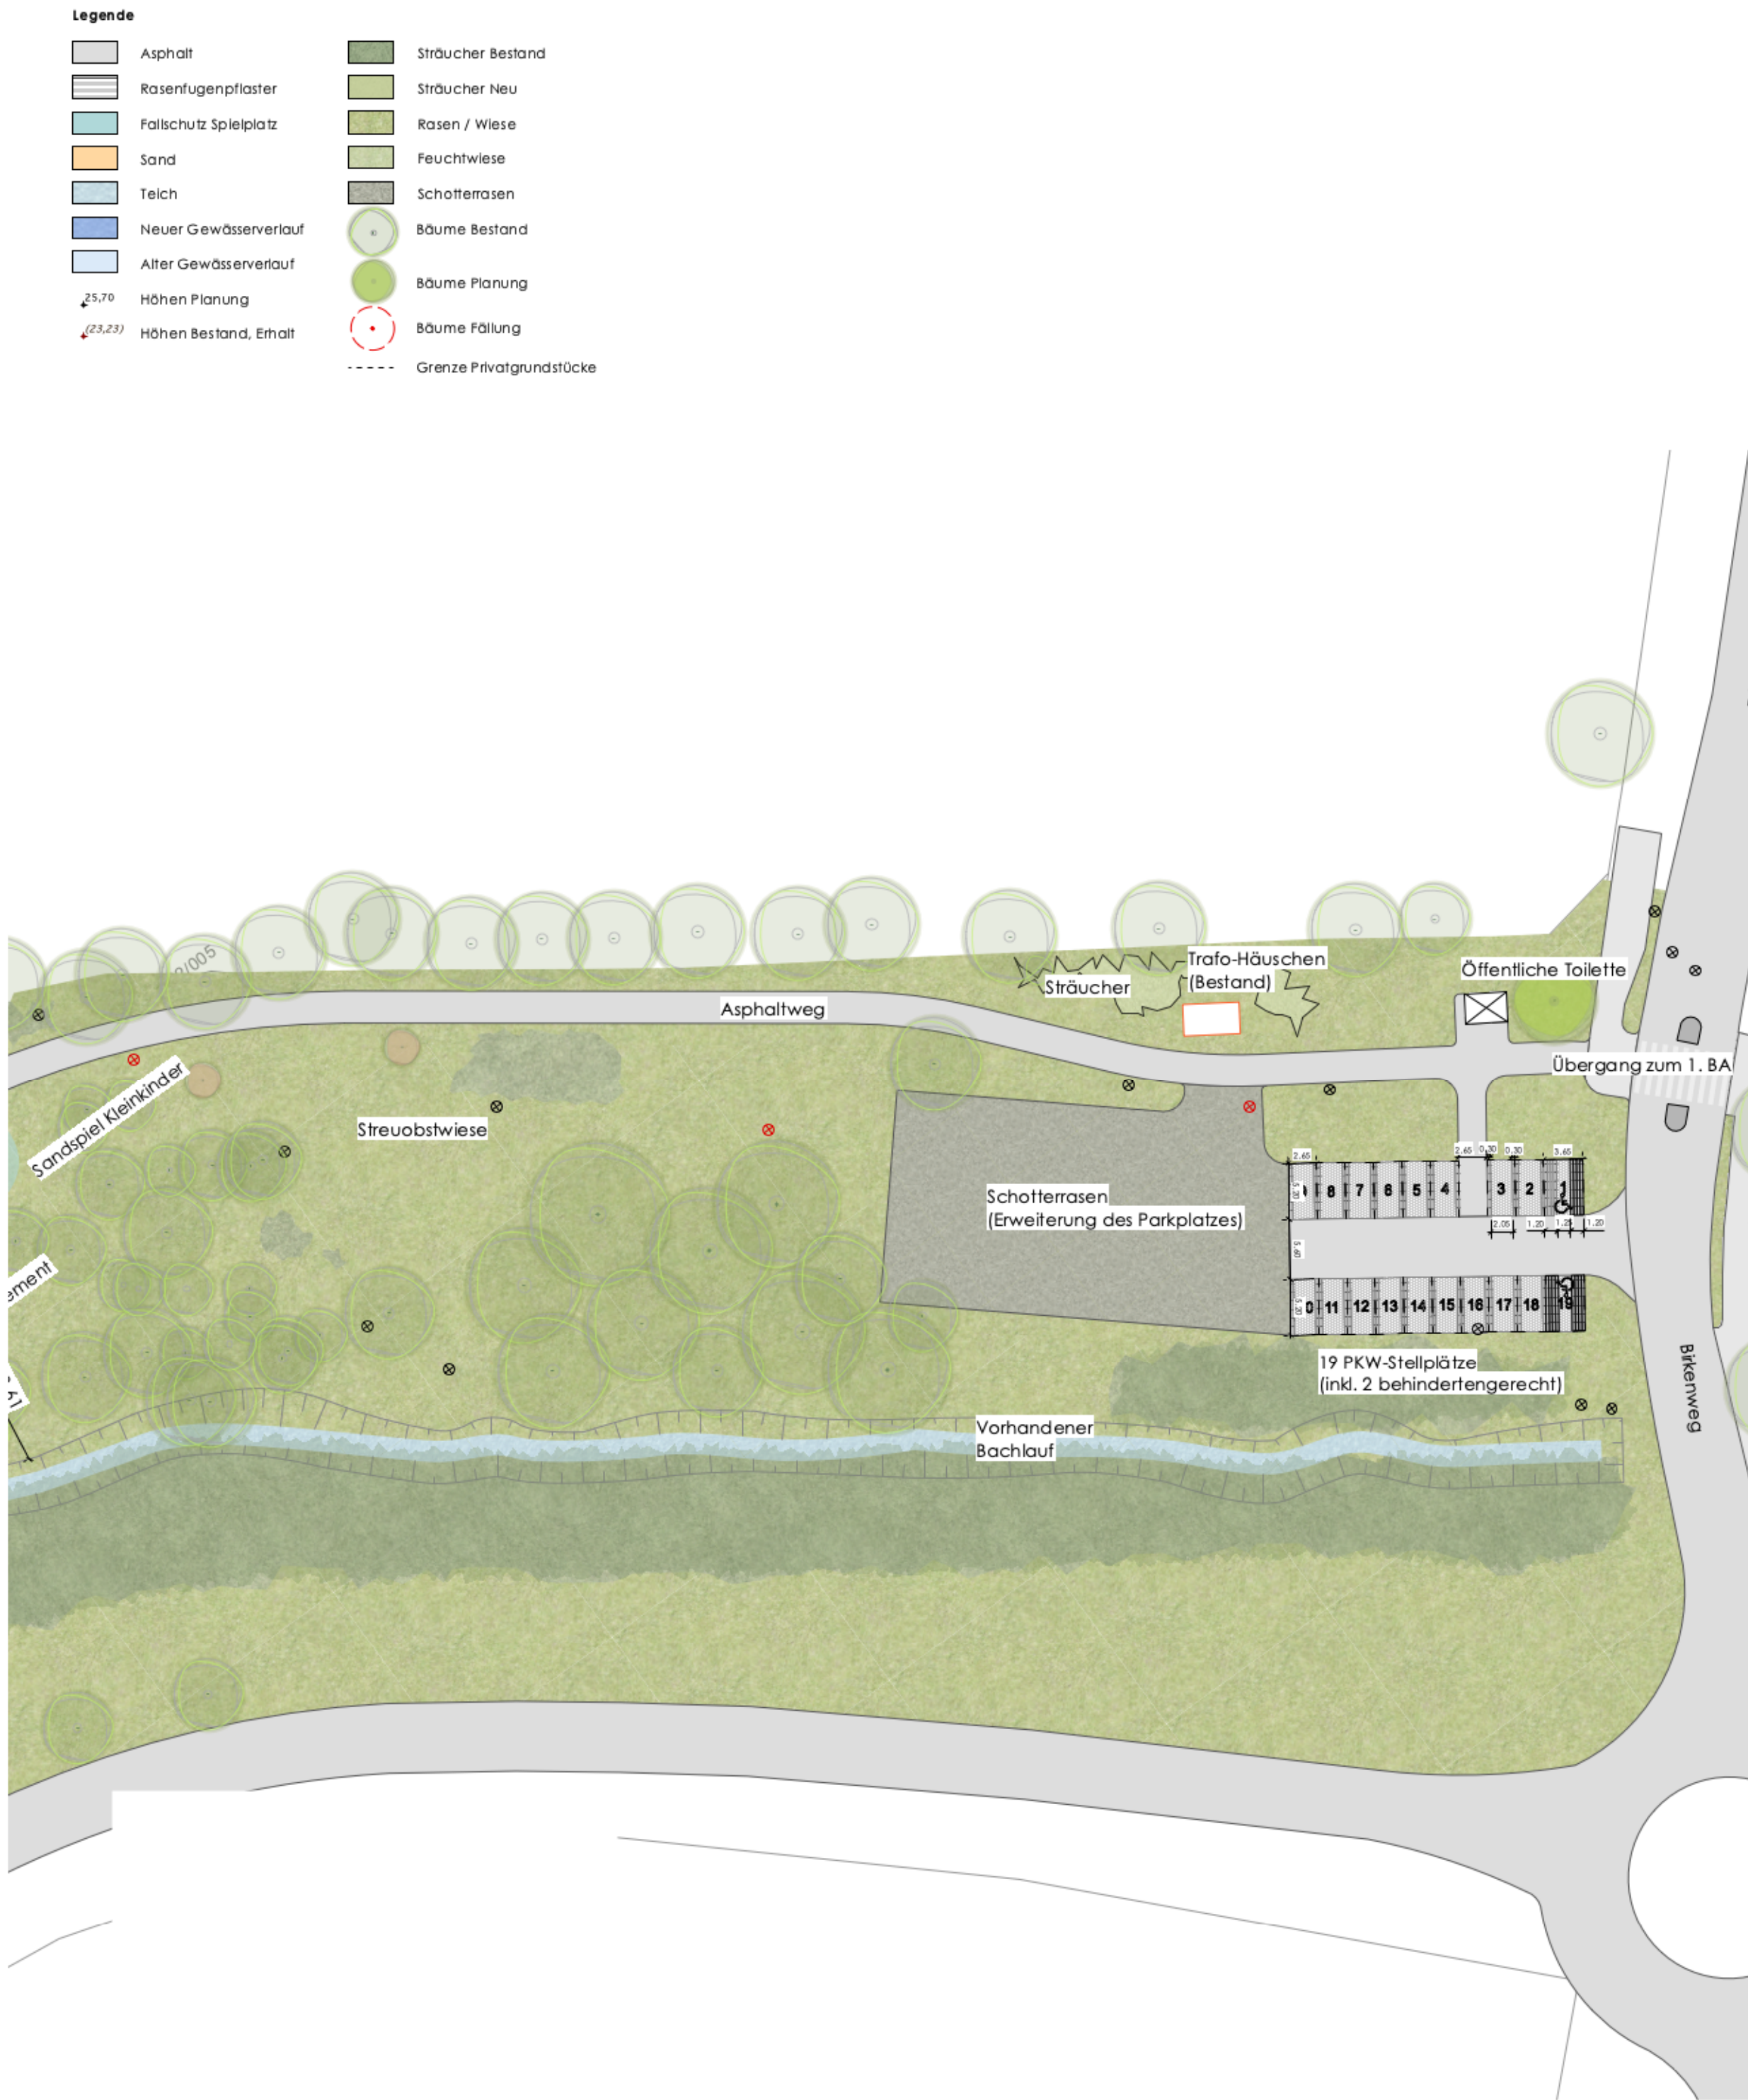

Planlauf

Index	Änderung	Datum

Projekt Thiele-Aue Bad Arolsen

Bauherr Magistrat der Stadt Bad Arolsen

Große Allee 24
34454 Bad Arolsen
Fon: +49 (0) 5691 - 801-0
Fax: +49 (0) 5691 - 801-189
Mail: info@bad-arolsen.de
www.bad-arolsen.de

Datum, Unterschrift

Architekt / Fachplaner

Ingenieurbüro Oppermann GmbH

Adalbert-Stifter-Straße 17-19
34246 Veimar
Fon: +49 (0) 561 82907-0
Fax: +49 (0) 561 82907-77
www.oppermann-ingenieure.de

Datum, Unterschrift

Landschaftsarchitektur

GTL

GTL Landschaftsarchitektur
Triebswetter, Mauer, Bruns Partner mbB
Treppenstraße 2
34117 Kassel
Fon: +49 (0) 561- 78946-0
Fax: +49 (0) 561- 78946-11
www.gtl-kassel.de

Datum, Unterschrift

Planinhalt Parkplatz

Projektnummer	Projektdatum	von	Index	Maßstab
20006	08.12.2021	GTL	03	1:500
Plannummer	Planer	Phase	Prüfvermerk	Format
LP03_01_04	KJ	LP 3	MT	DIN A2
Dateiname				Planausgang
Lageplan_Bad_Arolsen.vwx				10.09.24